

+8.68'
+8.26'

+7.25'

+2.61'

+0.00
-0.19'

-0.80

-2.00


+8.68'
+8.26'

+2.61'

+0.00
-0.19'

-0.80


-2.00

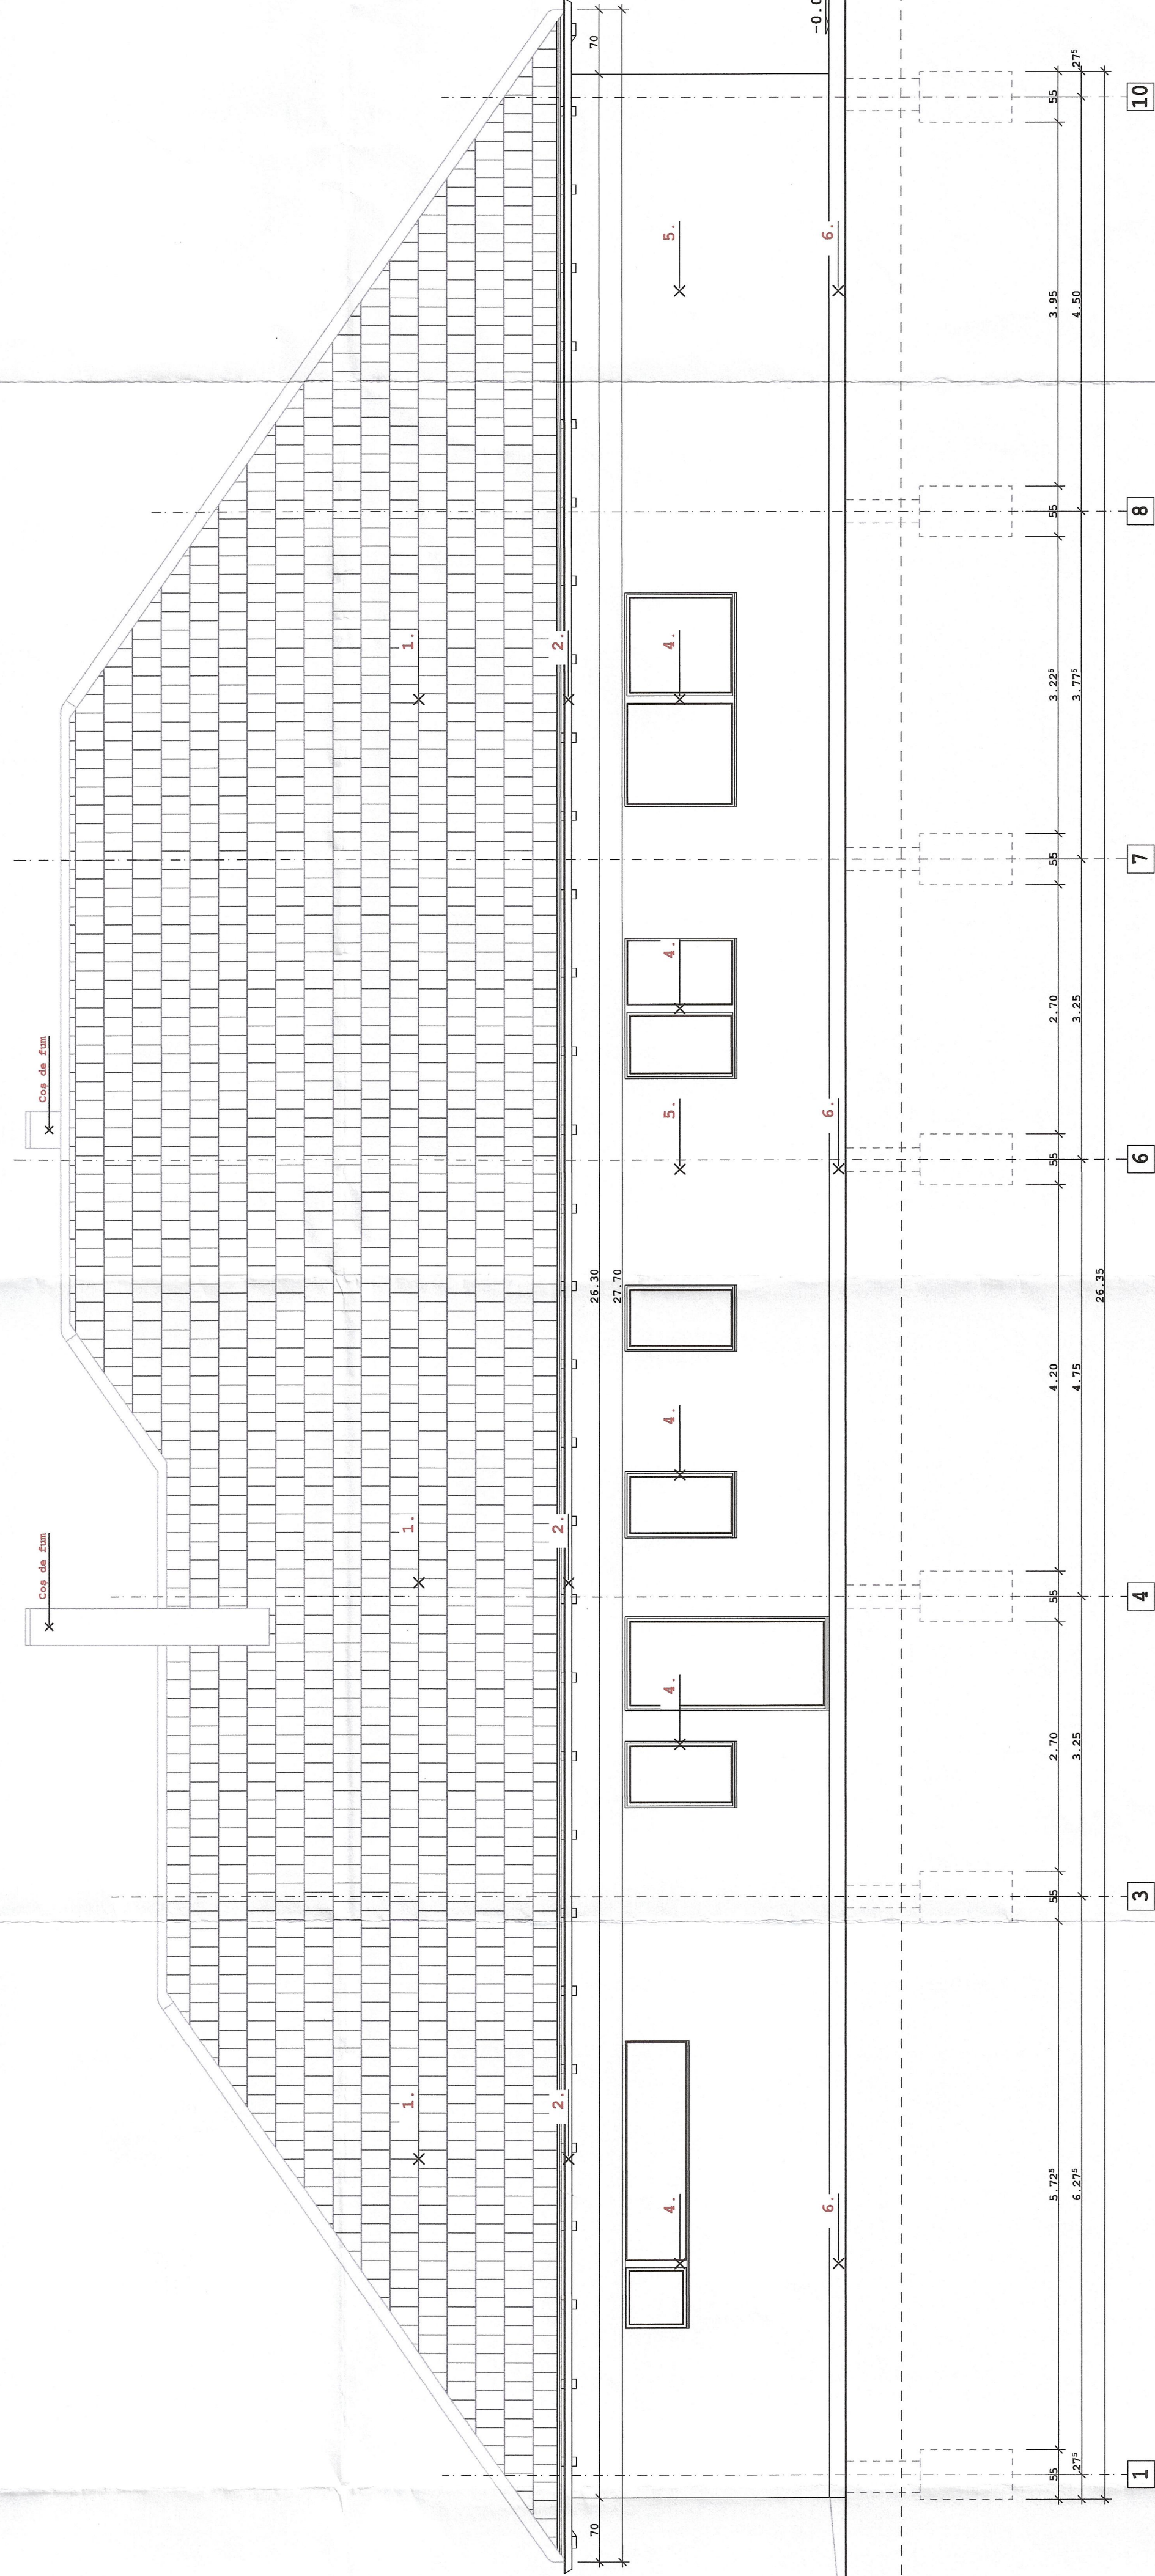


1. Încalzitoare din țiglă antracit
2. Jgheab din tablă vopsită gri
3. Stâlpi de beton vopsiți albi
4. Tămplărie de PVC cu geam termoizolant
5. Tencuială decorativă albă
6. Soclu placat cu piatră naturală

+3.12'
+0.00
-0.19'
-0.70
-2.00

Cota de călcare pod
Cota de călcare parter
Cota terenului amenajat
Cota terenului natural
Cota de fundare casă

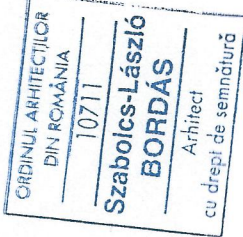

ATELIER BORDAS SRL
15 DECEMBRIE 1918 NR. 45
BUCUREȘTI, ROMANIA

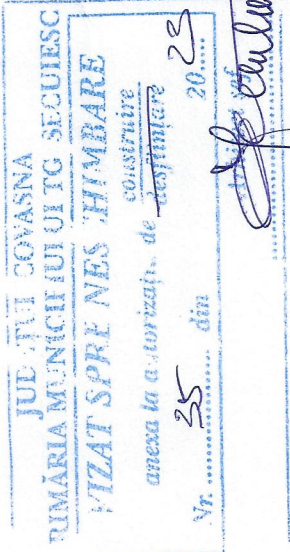

Referat/ Expertiza nr./ Data		Beneficiar(ți): PRIZES 14416		Nr. pr. 174	
Verificator/Expert		CUI 39836533		Nr. reg. com. 014/290/2018	
ATELIER BORDAS SRL		nr. reg. com. 014/290/2018		Tel.: (04) 0743 330 445	
Săntănău nr. 14, com. Gălmăș, jud. Covasna		Adresa: TÂMBĂ, nr. 45A		jud. COVASNA	
arh. BORDAS Szabolcs-László		Bordas 1 Decembrie 1918, nr. 45, et. 1, cam. 4		jud. COVASNA	
SF. GHEORGHE		Bordas 1 Decembrie 1918, nr. 45, et. 1, cam. 4		jud. COVASNA	
Nume		Scara		Faza	
Șef proiect arh. BORDAS Sz.-L.		1:50		D.T.A.C.	
Proiectat arh. BORDAS Sz.-L.		Data		IMPREMIUNE	
Desenat arh. BORDAS Sz.-L.		05.2023		TITLU ELEM.	
				FATA VEST CASA	
				A-11	