


Legenda

- - Stalp
- ⊗ - Aparat iluminat TIP 1
- ⊗ - Aparat iluminat TIP 2
- ⊗ - Aparat iluminat TIP 3
- ⊗ - Aparat iluminat TIP 4
- ⊗ - Aparat iluminat TIP 5
- ⊗ - Aparat iluminat TIP 6
- ⊗ - Aparat iluminat TIP 7
- ⊗ - Aparat iluminat TIP 8
- - Stâlpi pe care nu se intervine

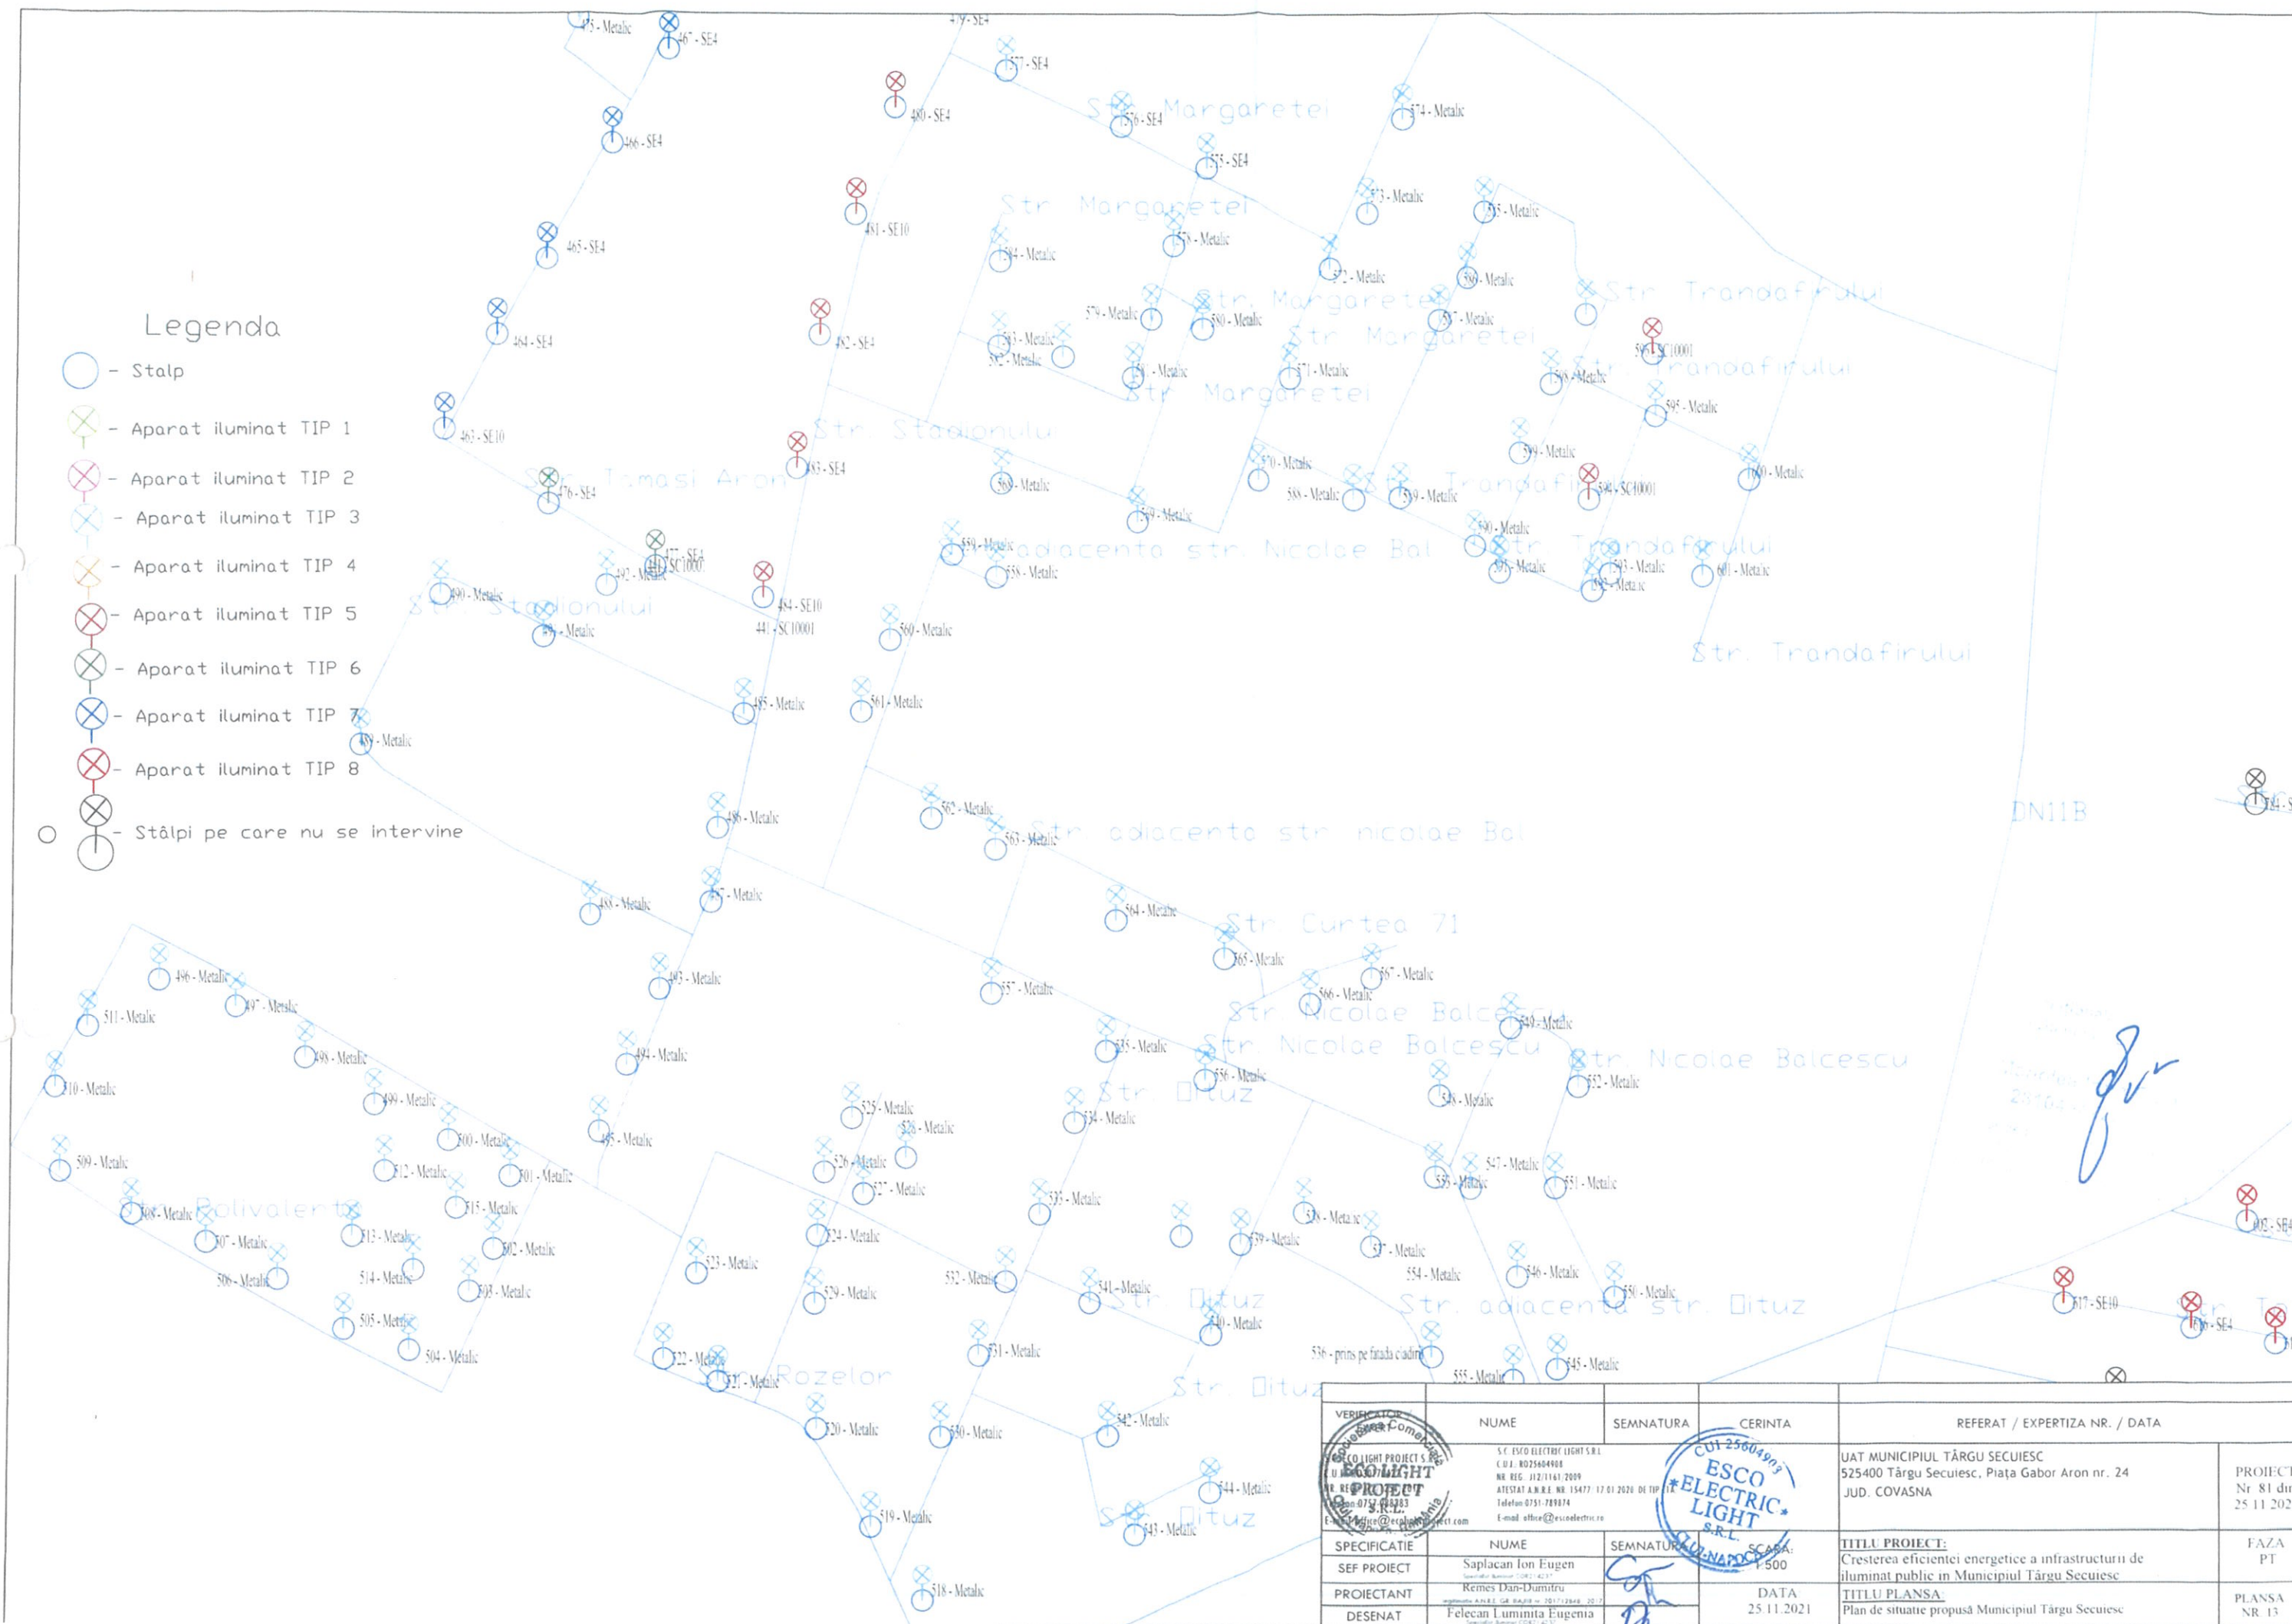

VERIFICATOR	NUME	SEMNTATURA	CERINTA	REFERAT / EXPERTIZA NR. / DATA	
VERIFICATOR ESCO ELECTRIC LIGHT S.R.L. CUI 25604903 ESCO ELECTRIC LIGHT S.R.L. CUI 25604903 ESCO ELECTRIC LIGHT S.R.L. CUI 25604903	S.C. ESCO ELECTRIC LIGHT S.R.L. C.U.J. RO25604903 NR. REG. J12/1161/2009 ATESTAT A.N.R.E. NR. 15477/17.01.2020 DE TIP 1 Telefon 0751-789074 E-mail: office@escoelectric.ro			UAT MUNICIPIUL TÂRGU SECUIESC 525400 Târgu Secuiesc, Piața Gabor Aron nr. 24 JUD. COVASNA	PROIECT Nr 81 din 25.11.2021
SPECIFICATIE	NUME	SEMNTATURA	SCALA: 1:500	TITLU PROIECT:	FAZA
SEF PROIECT	Saplacon Ion Eugen			Cresterea eficientei energetice a infrastructurii de iluminat public in Municipiul Târgu Secuiesc	PT
PROIECTANT	Remes Dan-Dumitru		DATA 25.11.2021	TITLU PLANSA:	PLANSA
DESENAT	Felecan Luminita Eugenia			Plan de situatie propusă Municipiul Târgu Secuiesc	NR 13