



FATADA NORD-VEST

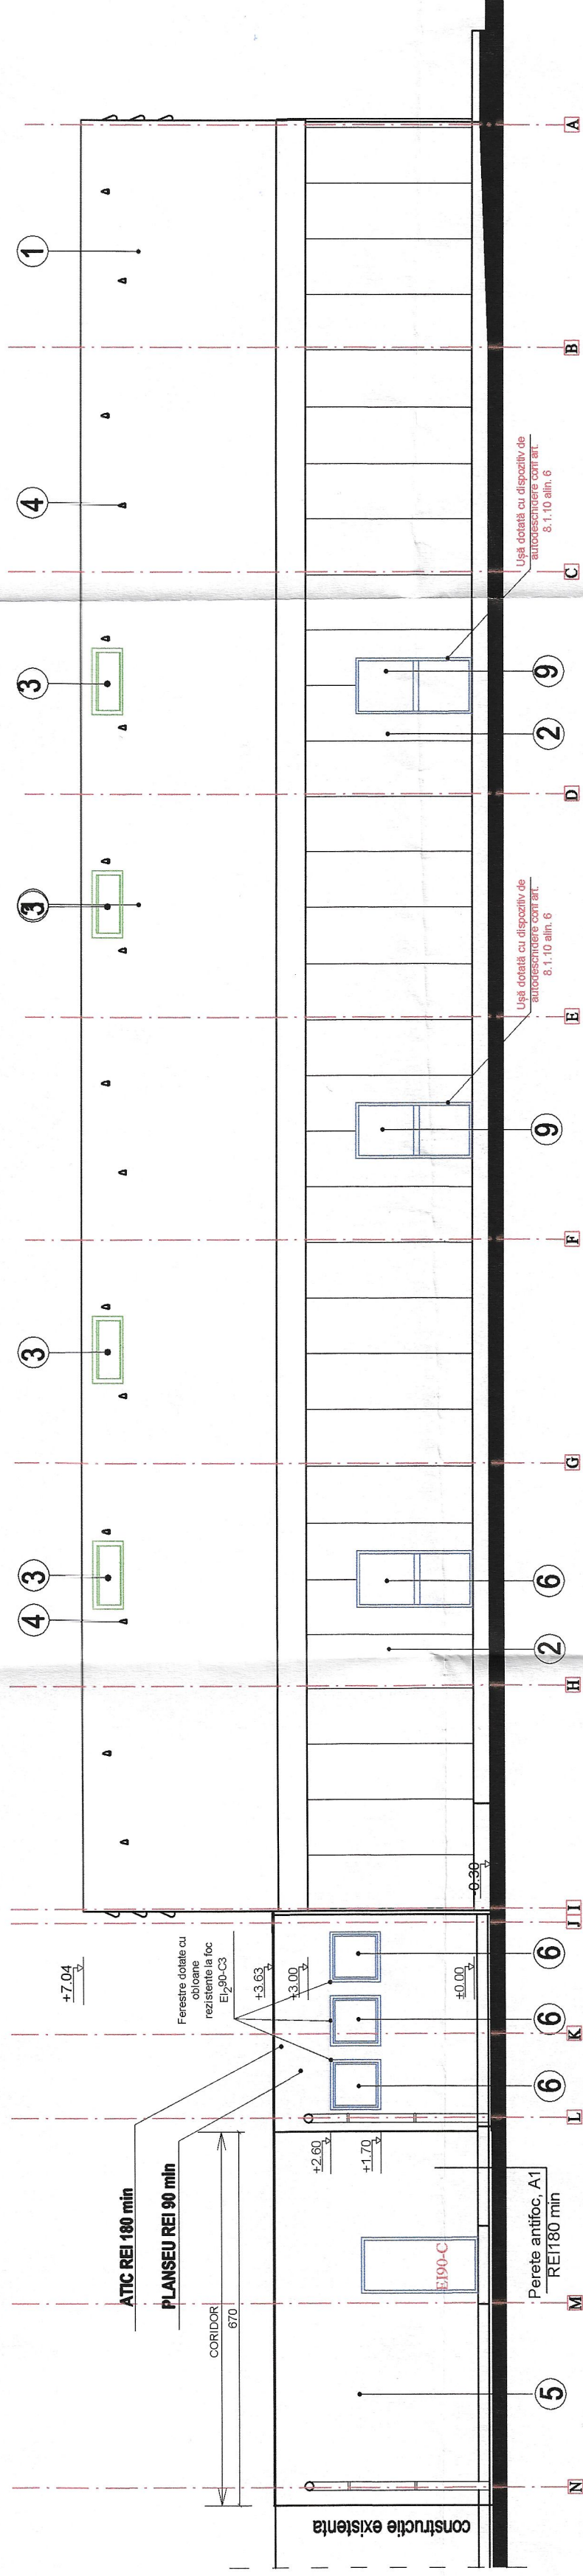

FATADA SUD-EST

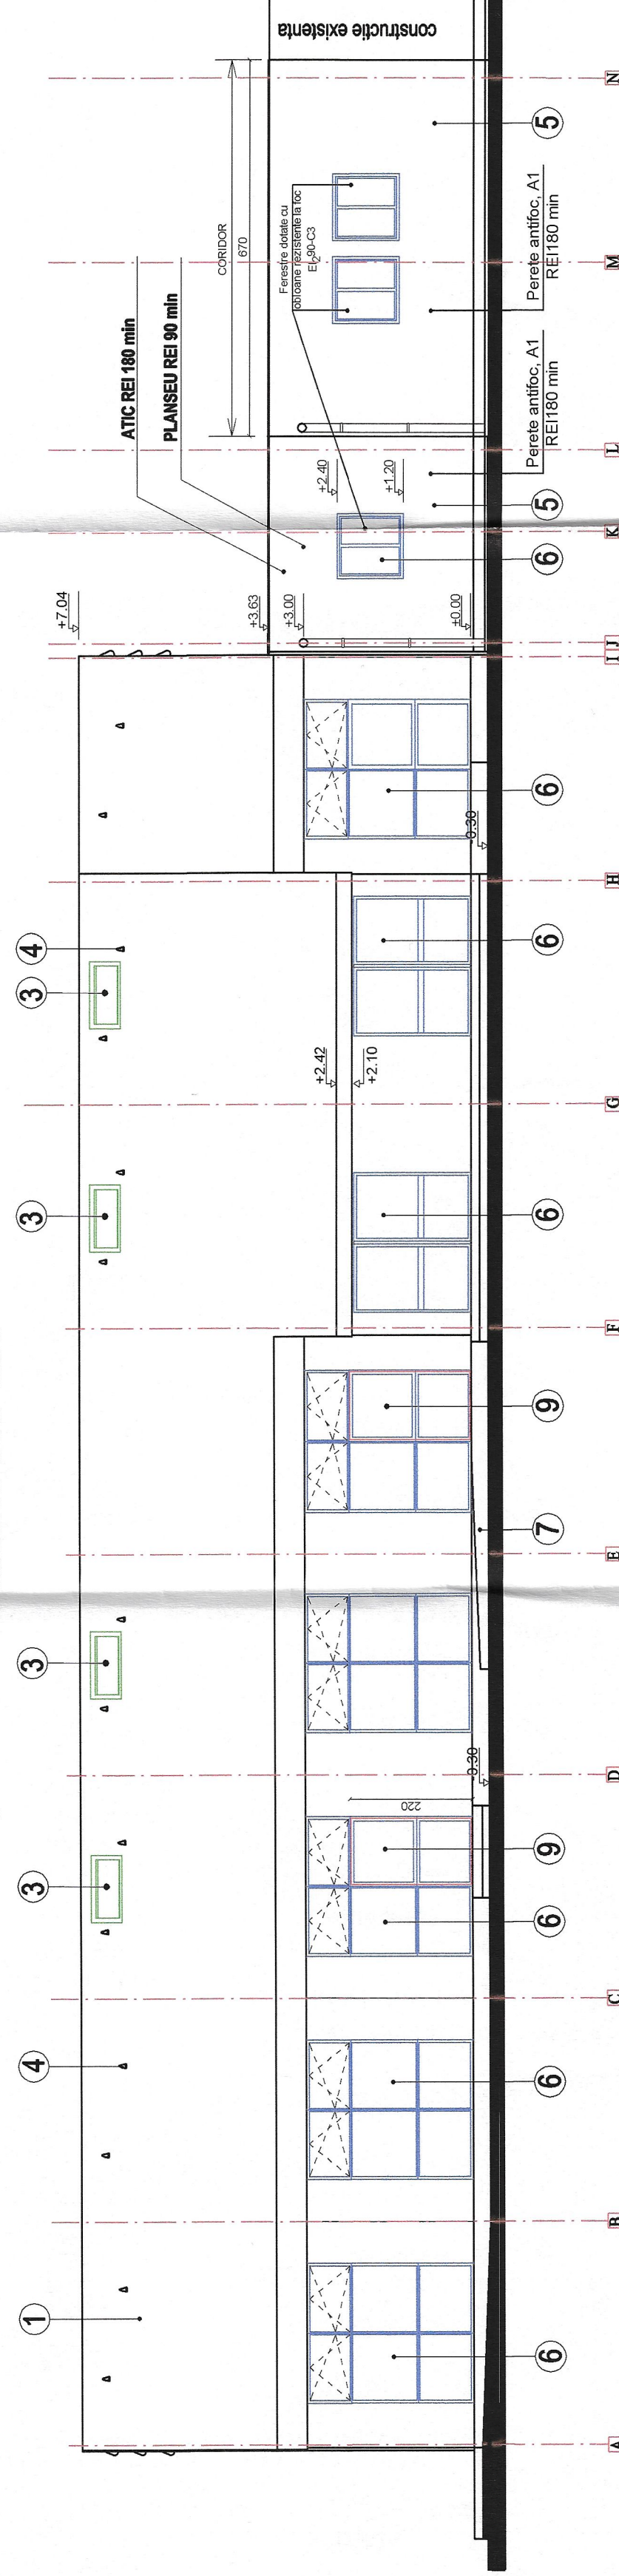

LEGENDA


- 1 Sistem de învelitoare membrana PVC - B-s2,d0, culoarea alba
- 2 Membrana PVC - B-s2,d0 , culoarea alba
- 3 Trapa de desfundare
- 4 Gouri de aerisire protejate, aplicate in membrana
- 5 Tencuiala decorativa
- 6 Tamplarie din PVC, cu geam termopan,
- 7 Rampa persoane cu dizabilitati
- 8 Usa pentru evacuare dotata cu bară antipanică
- 9 Usa dotata cu aut deschidere pentru aport de aer proaspat

NOTA:

Golurile in peretele antifoc nu depasesc 25% din suprafata acestuia

DESFUMAREA NATURAL-ORGANIZATA:

SUPRAFAȚA LIBERĂ PENTRU DESFUMARE VA FI S4=8,00 MP, ASIGURAT PRIN 8 TRAPE PE ACOPERIS, FIECARE AVAND MINIM 1 MP LIBER, SUPRAFAȚA PENTRU APORȚ DE AER VA FI S3=6,00 MP, ASIGURAT PRIN 4 USI CU AUTODESCHIDERE, FIECARE AVAND MINIM 1,54 MP LIBER. SUPRAFAȚA PENTRU APORȚ DE AER VA FI S3=6,00 MP, ASIGURAT PRIN 4 USI CU AUTODESCHIDERE, FIECARE AVAND MINIM 1,54 MP LIBER.
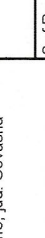
<div>Proiectant de specialitate: S.C. CONSULTANT TEHNIC FORTUNA S.R.L.</div> <div>str. Venezi, nr.32, Palatul Comercial Sf. Gheorghe, jud. Covasna</div> <div><div>MARCA INREGISTRATA A S.C. CONSULTANT TEHNIC FORTUNA S.R.L.</div></div>	Cerința	Nr. Exp. / Ref. Expert / Verificator	Semnătura	<div>NUMIRE PROIECT: EXTINDERE PENTRU INTRUNIRI ȘI ANEXE</div> <div>AMPLASAMENT: str. Bem József, nr.63A, Târgu Seculesc jud. Covasna</div> <div>BENEFICIAR: SC SICULCOM SRL</div> <div>TITLU PLANSA: FAȚADA NORD-VEST ȘI FAȚADA SUD-EST</div> <div>Nr. pr.: 29/2025 Nr. Plan: A-08 Revizie: 00 Scara: 1:100</div>	
	Nr. proiect:	29/2025			
	Data:	06/2025			
	Faza:	DTAC			
	Self Proiect:	ing. Benedek Levente			
Self Proiect Specialitate:	arh. Lohengrin Onuțu				
Proiectant:	arh. Lohengrin Onuțu				
Desnat:	th. Balázs Ildiko				
